
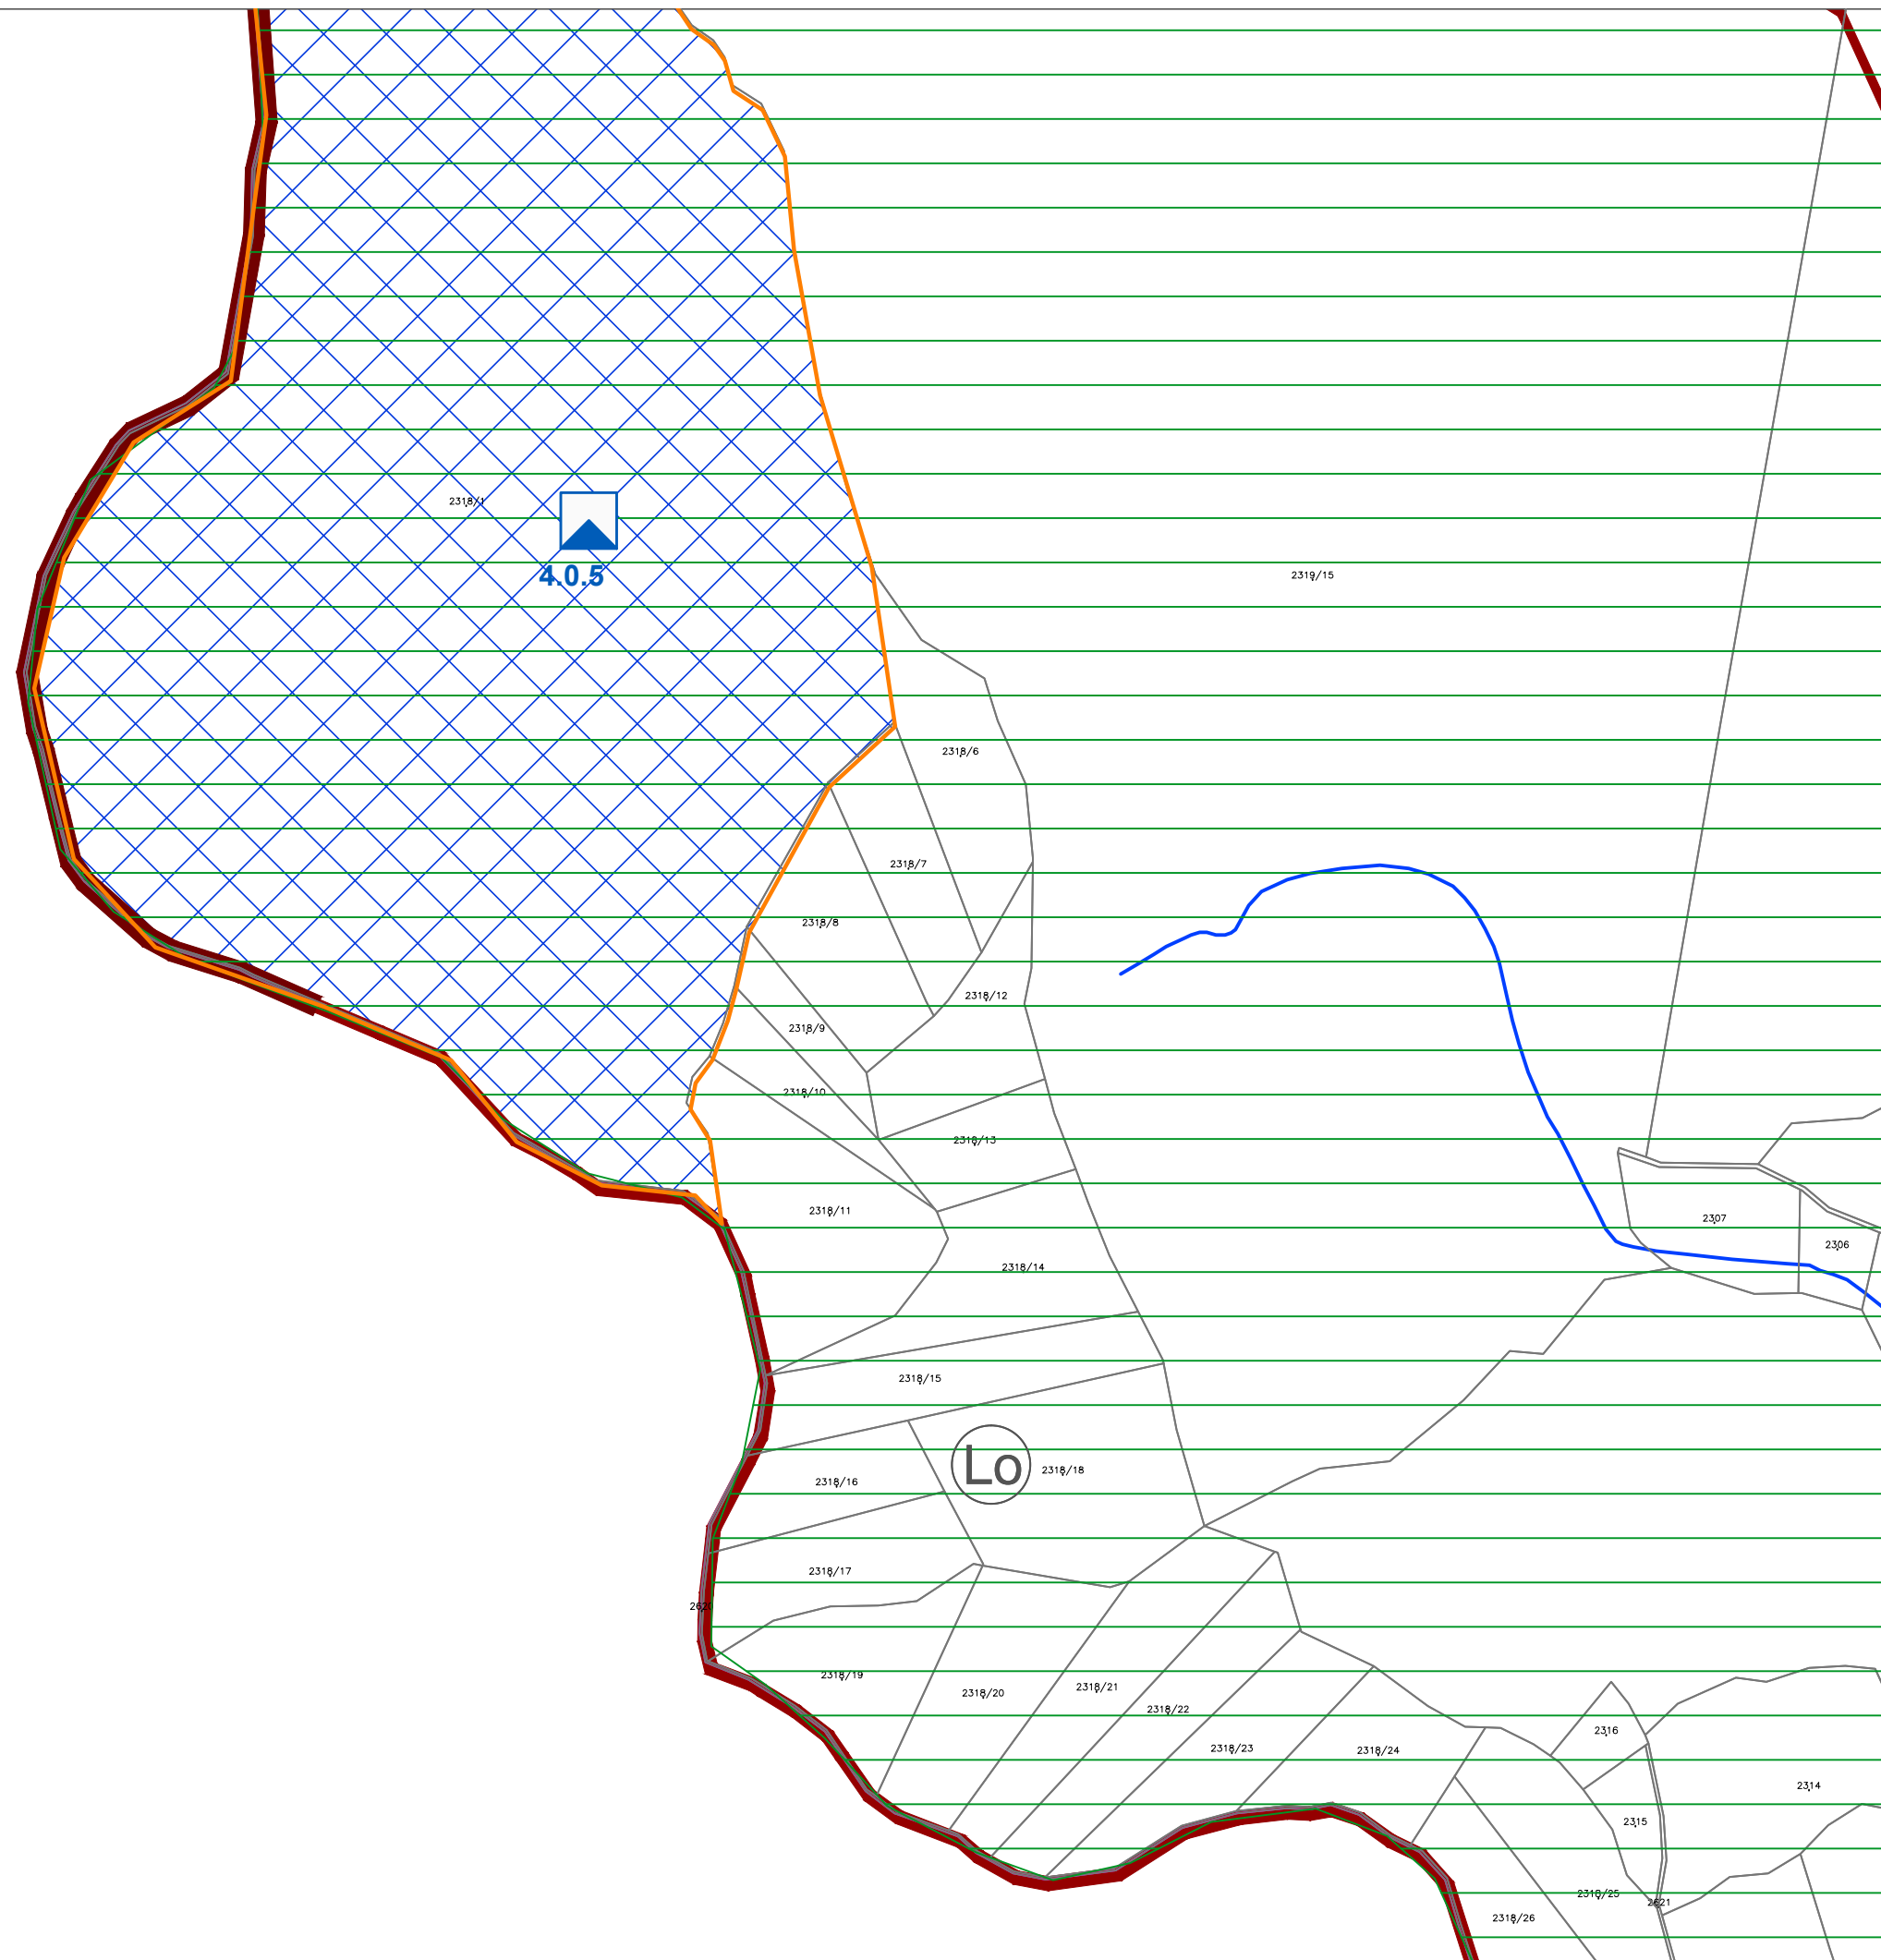
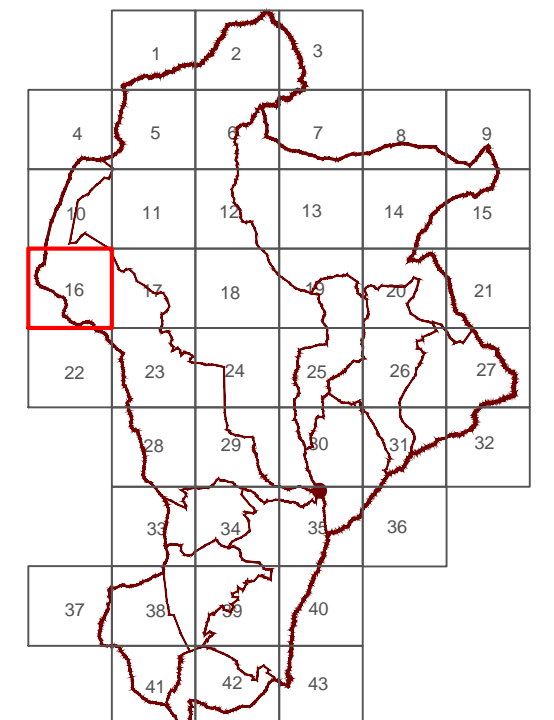


PROSTORNI PLAN UREĐENJA  
OPĆINA BUDINŠČINA  
I. IZMJENE I DOPUNE

4. GRAĐEVINSKA PODRUČJA 1 : 5 00

LIST 16 / 43

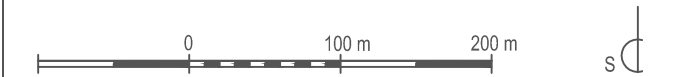

Pečat pravne osobe koja je izradila plan:      Odgovorna osoba:

Tea Erceg  
dipl. ing. arh.  
Ovlaštena arhitektica  
ZAVOD ZA PROSTORNO UREĐENJE  
KRAPINSKO-ZAGORSKE ŽUPANIJE  
Krapina

A 145

Tea Erceg, dipl.ing.arh.  
Ime, prezime i potpis

ZAVOD ZA PROSTORNO UREĐENJE  
KRAPINSKO-ZAGORSKE ŽUPANIJE