
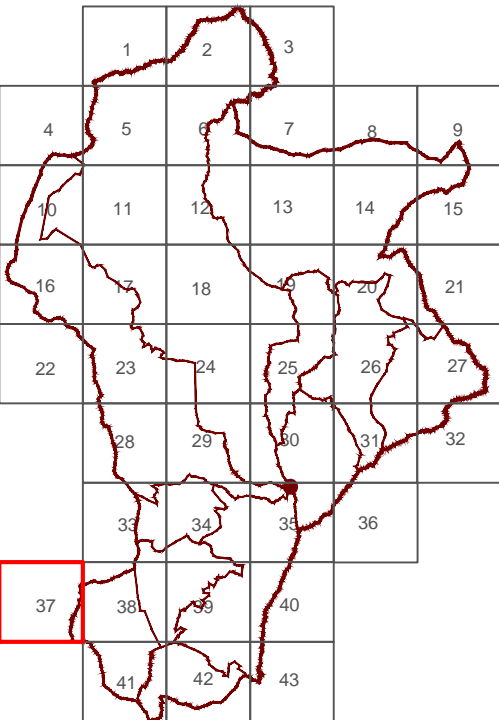
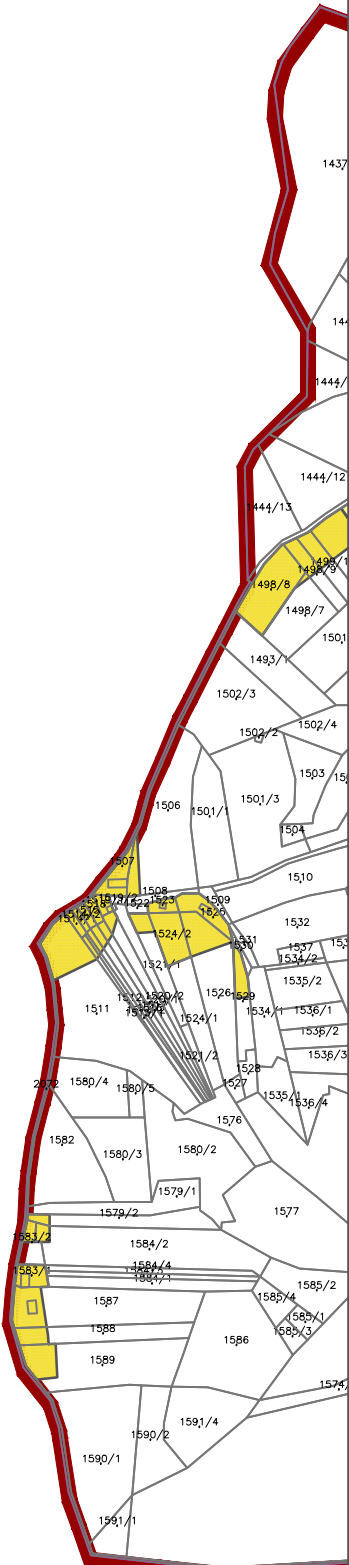


PROSTORNI PLAN UREĐENJ.
OPĆINA BUDINŠČIN.
I. IZMJENE I DOPUNE

4. GRAĐEVINSKA PODRUČJA 1 : 5 00

LIST 37 / 43

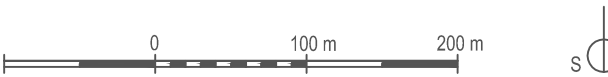

Pečat pravne osobe koja je izradila plan: Odgovorna osoba:

Tea Erceg
dipl. ing. arh.
Ovlaštena arhitektica
ZAVOD ZA PROSTORNO UREĐENJE
KRAPINSKO-ZAGORSKE ŽUPANIJE
Krapina

Tea Erceg, dipl.ing.arh.
Ime, prezime i potpis