
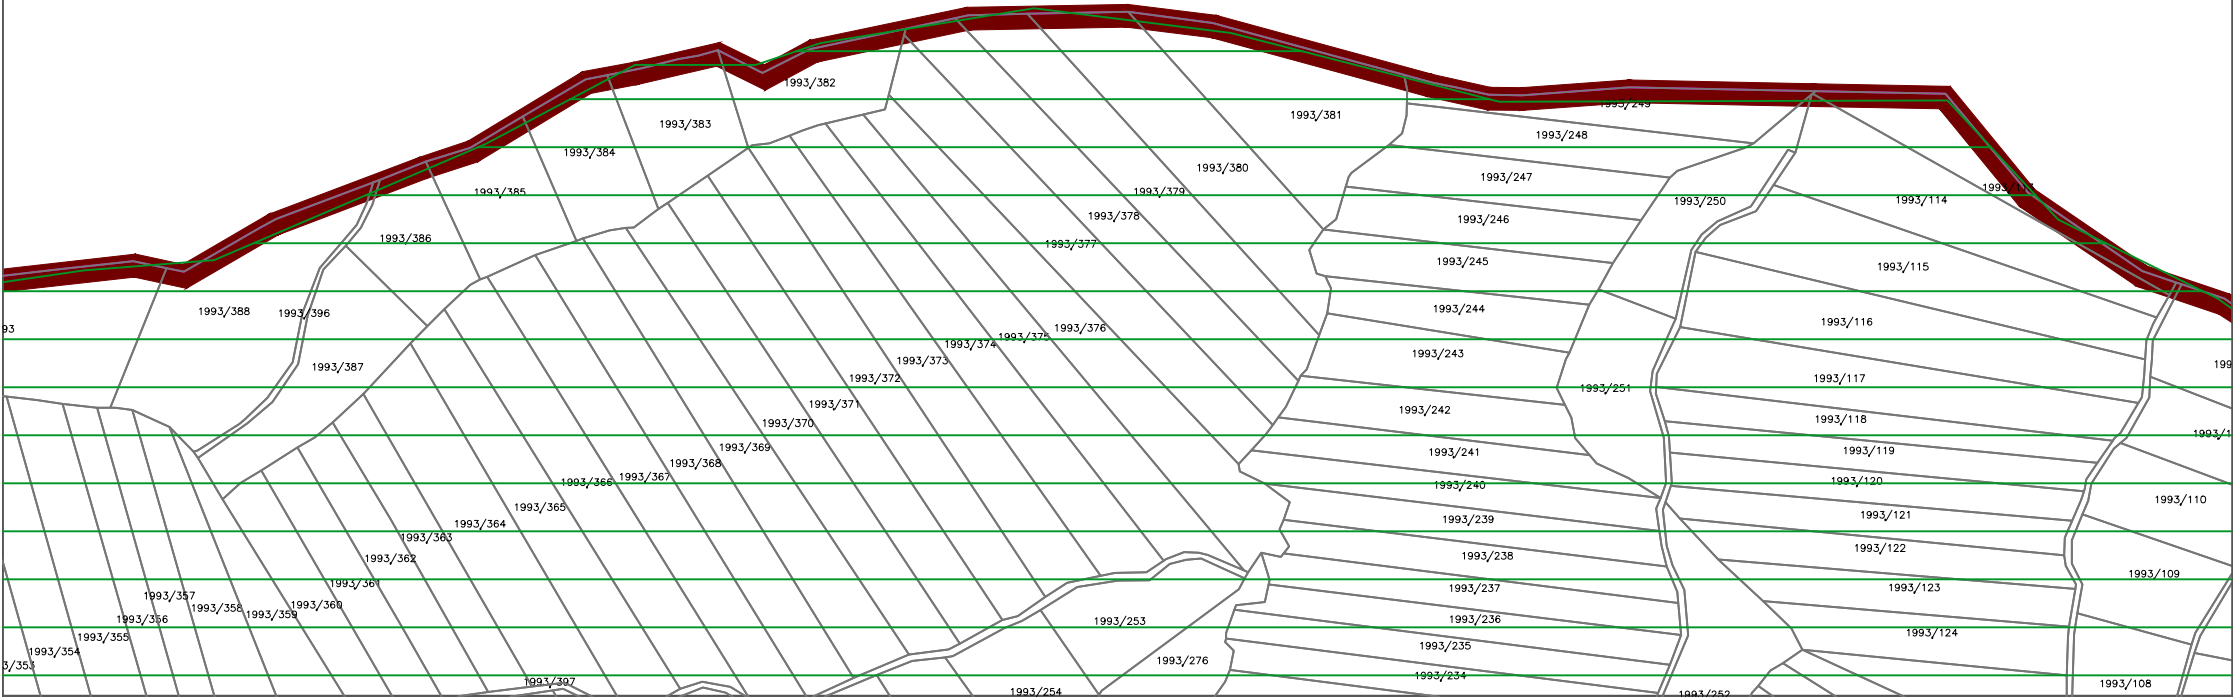
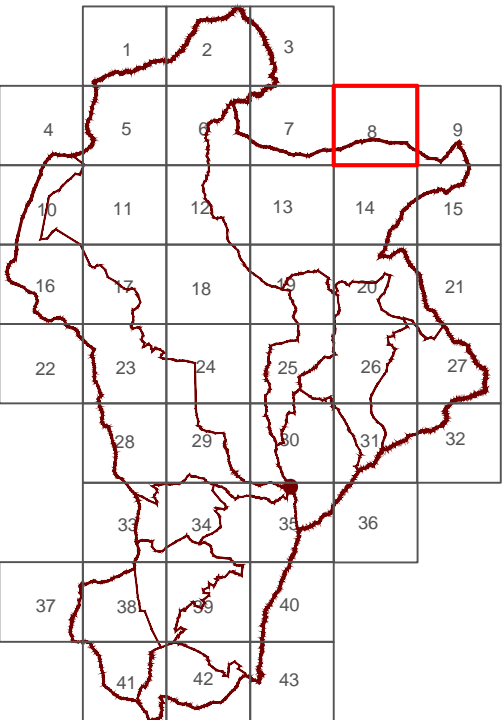


PROSTORNI PLAN UREĐENJ.
OPĆINA BUDINŠČIN
I. IZMJENE I DOPUNE

4. GRAĐEVINSKA PODRUČJA 1 : 5 00

LIST 8 / 43

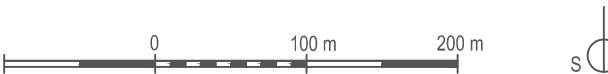

Pečat pravne osobe koja je izradila plan:



ZAVOD ZA PROSTORNO UREĐENJE

Odgovorna osoba:

Tea Erceg
dipl. ing. arh.
Ovlaštena arhitektica
ZAVOD ZA PROSTORNO UREĐENJE
KRAPINSKO-ZAGORSKE ŽUPANIJE
Krapina



Tea Erceg, dipl.ing.arh.
Ime, prezime i potpis



ZAVOD ZA PROSTORNO UREĐENJE
KRAPINSKO-ZAGORSKE ŽUPANIJI

A 145